


**INTERCAMBIADOR RN 11  
ACCESO RP 5 / RN1-V11**



**ECAM**  
ENTE DE COORDINACIÓN ÁREA  
METROPOLITANA SANTA FE

# INTERCAMBIADOR RN 11 ACCESO RP 5 / RN1-V11

PROYECTO: Intercambiador / Acceso / Ensanche  
LOCALIZACION: Santa Fe ciudad  
AÑO: 2023

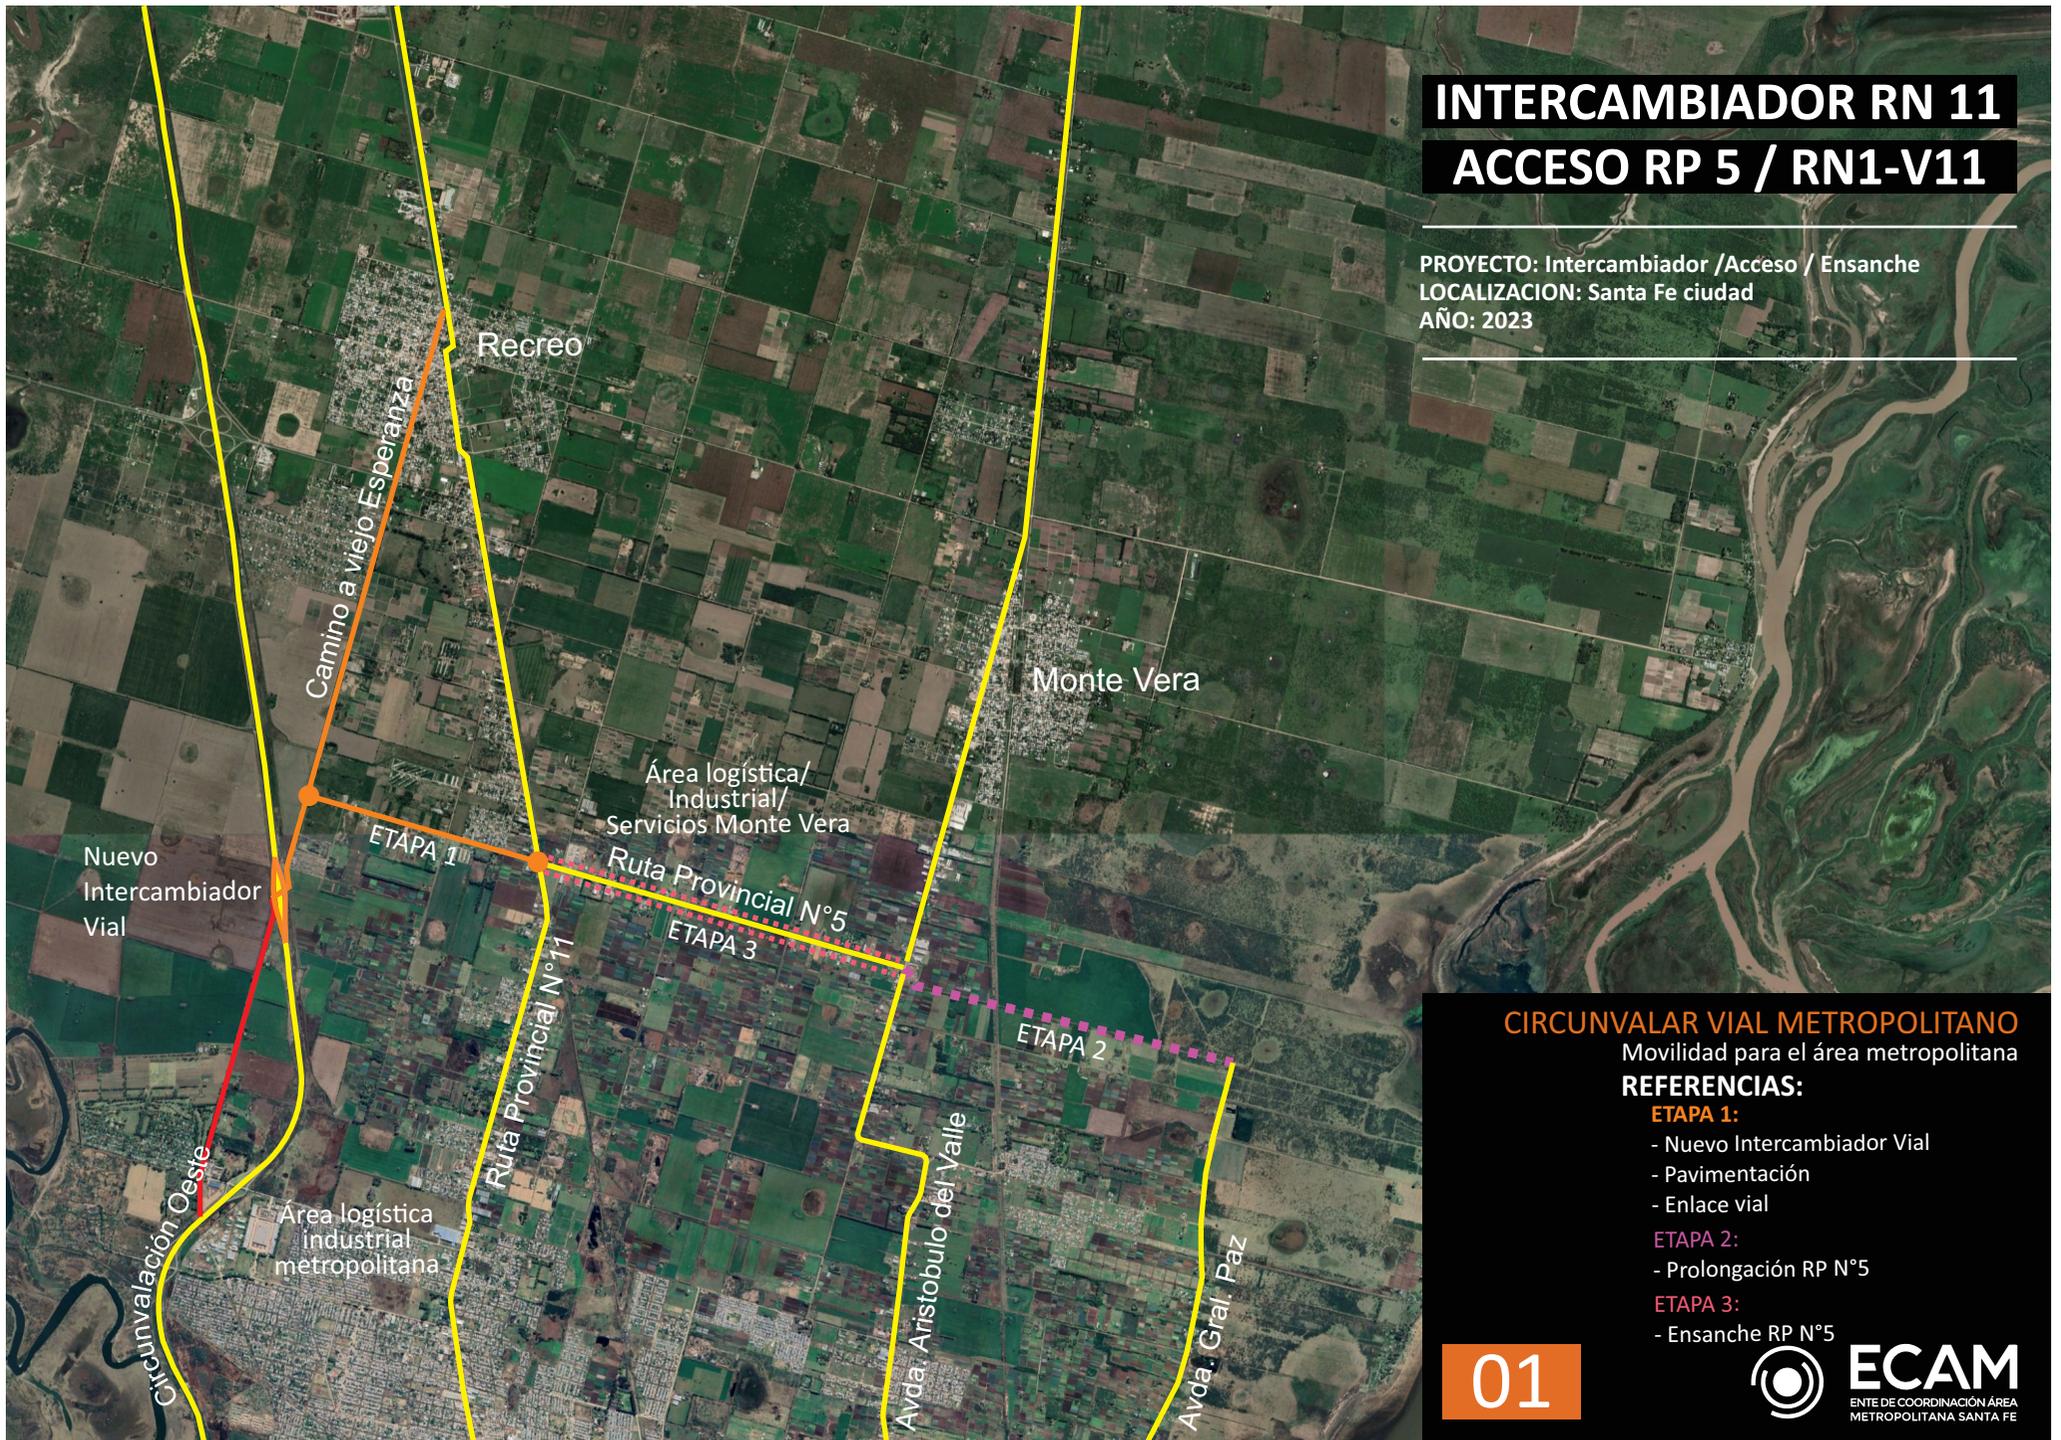

## CIRCUNVALAR VIAL METROPOLITANO

Movilidad para el área metropolitana

### REFERENCIAS:

#### ETAPA 1:

- Nuevo Intercambiador Vial
- Pavimentación
- Enlace vial

#### ETAPA 2:

- Prolongación RP N°5

#### ETAPA 3:

- Ensanche RP N°5

01

# INTERCAMBIADOR RN 11 ACCESO RP 5 / RN1-V11




**CIRCUNVALAR VIAL METROPOLITANO**  
Movilidad para el área metropolitana  
PLANIMETRÍA GENERAL

02



# INTERCAMBIADOR RN 11 ACCESO RP 5 / RN1-V11

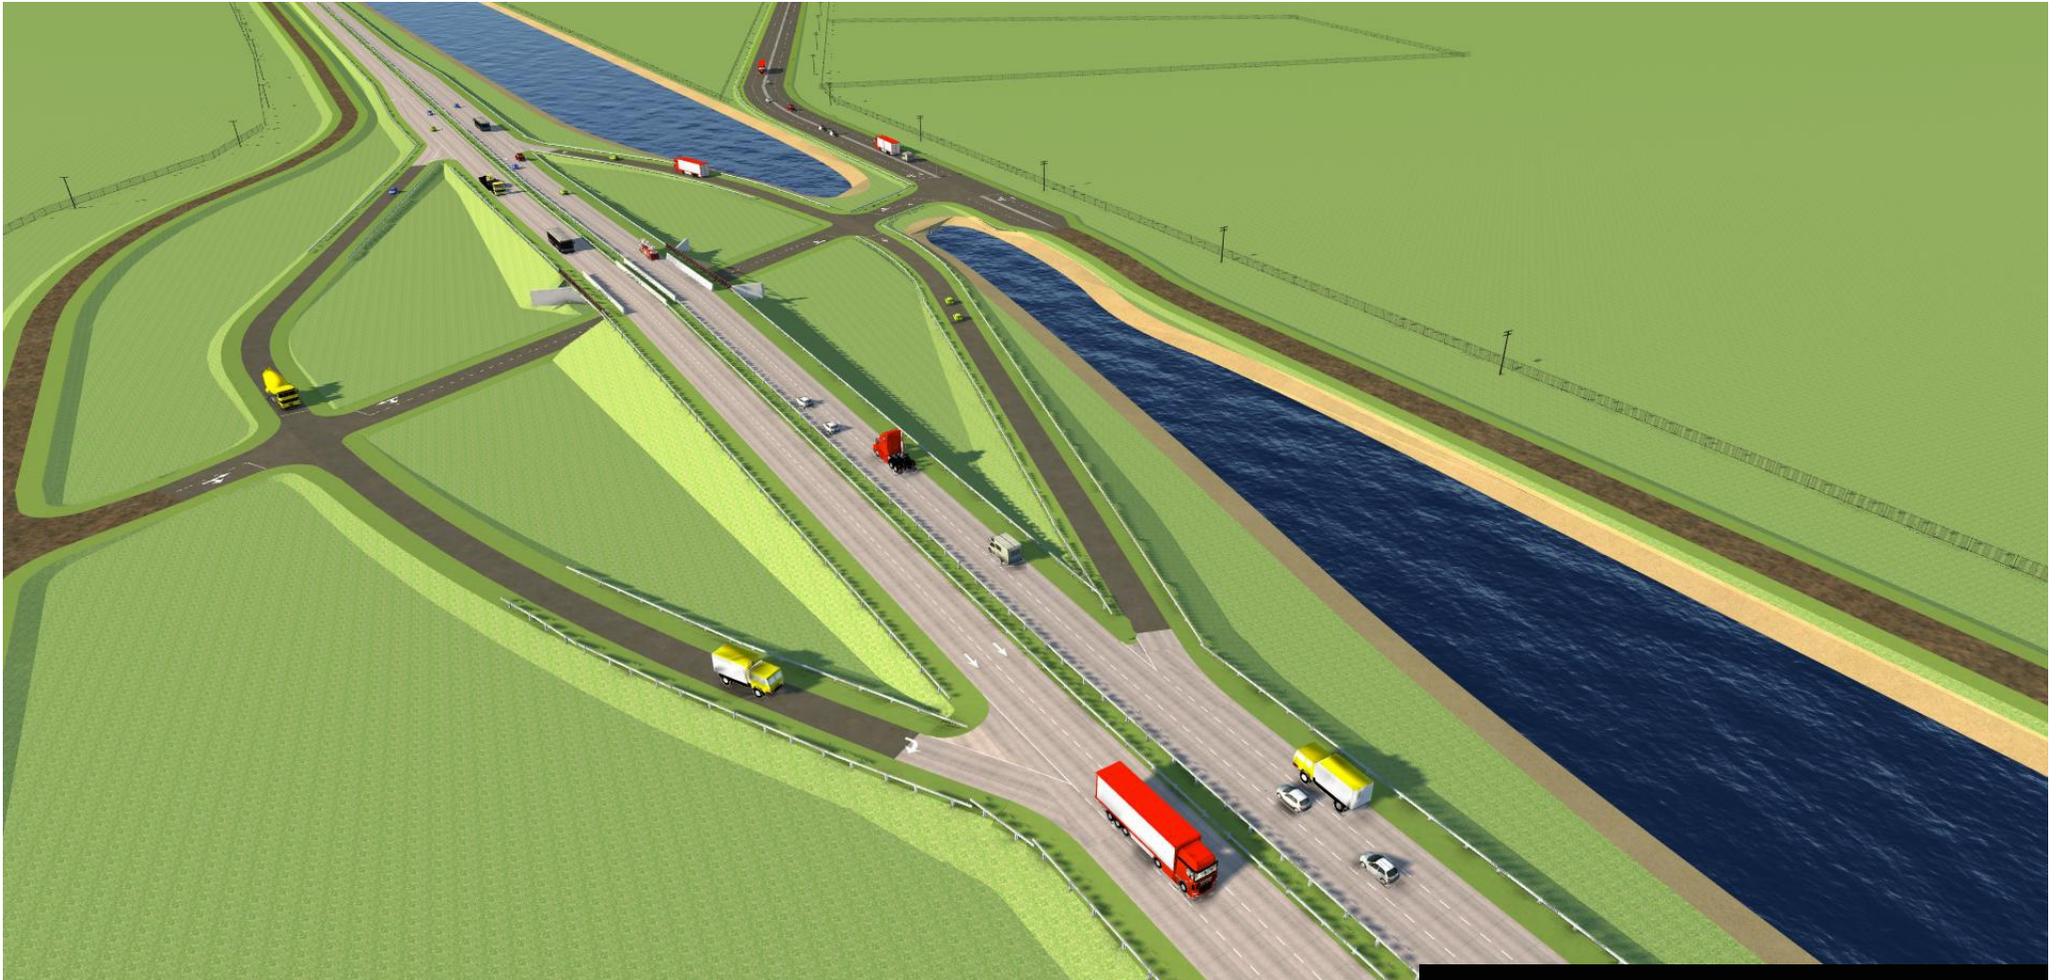

**CIRCUNVALAR VIAL METROPOLITANO**  
Movilidad para el área metropolitana  
PERSPECTIVA A VUELO DE PAJARO

03

# INTERCAMBIADOR RN 11 ACCESO RP 5 / RN1-V11



**CIRCUNVALAR VIAL METROPOLITANO**  
Movilidad para el área metropolitana  
PERSPECTIVA A VUELO DE PAJARO

04



# INTERCAMBIADOR RN 11 ACCESO RP 5 / RN1-V11



**CIRCUNVALAR VIAL METROPOLITANO**  
Movilidad para el área metropolitana  
PERSPECTIVA A VUELO DE PAJARO

05

**ECAM**  
ENTE DE COORDINACIÓN ÁREA  
METROPOLITANA SANTA FE

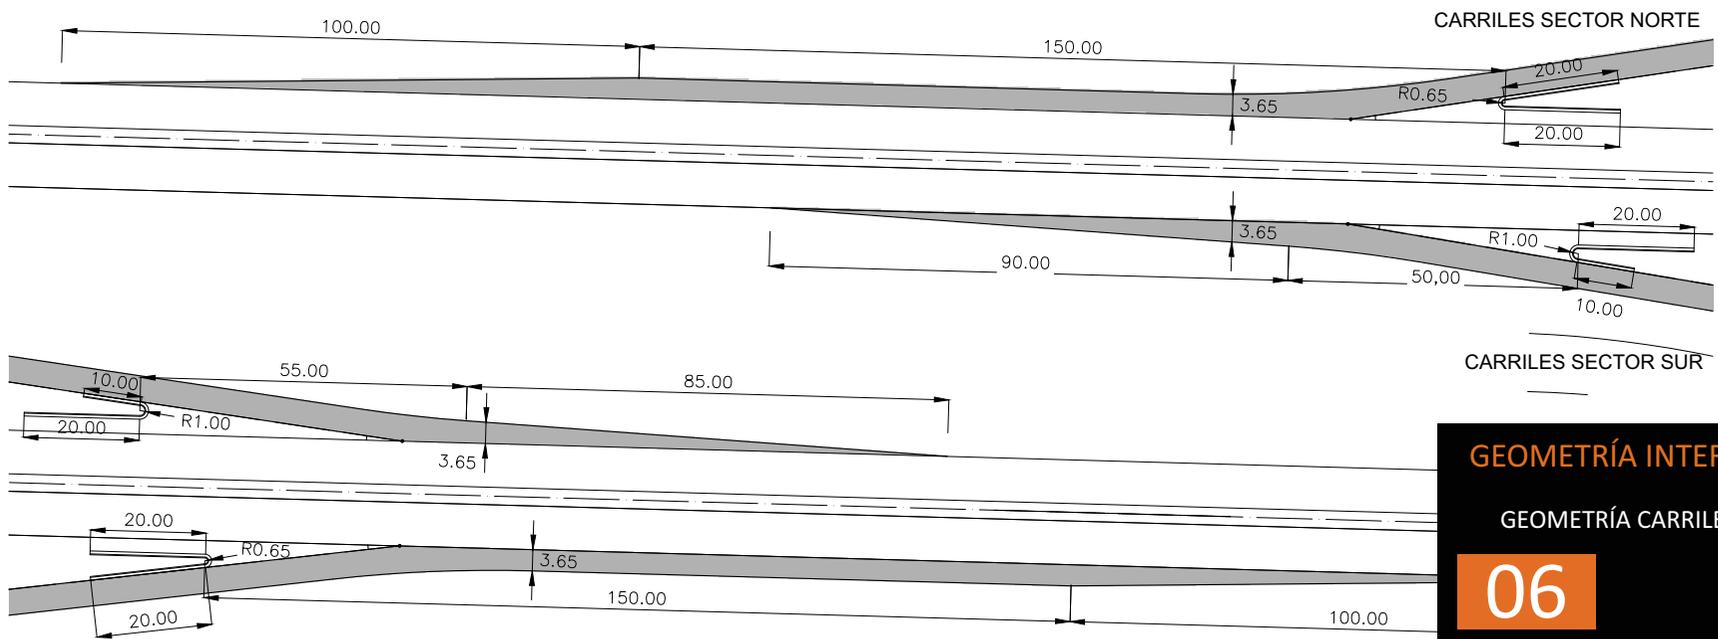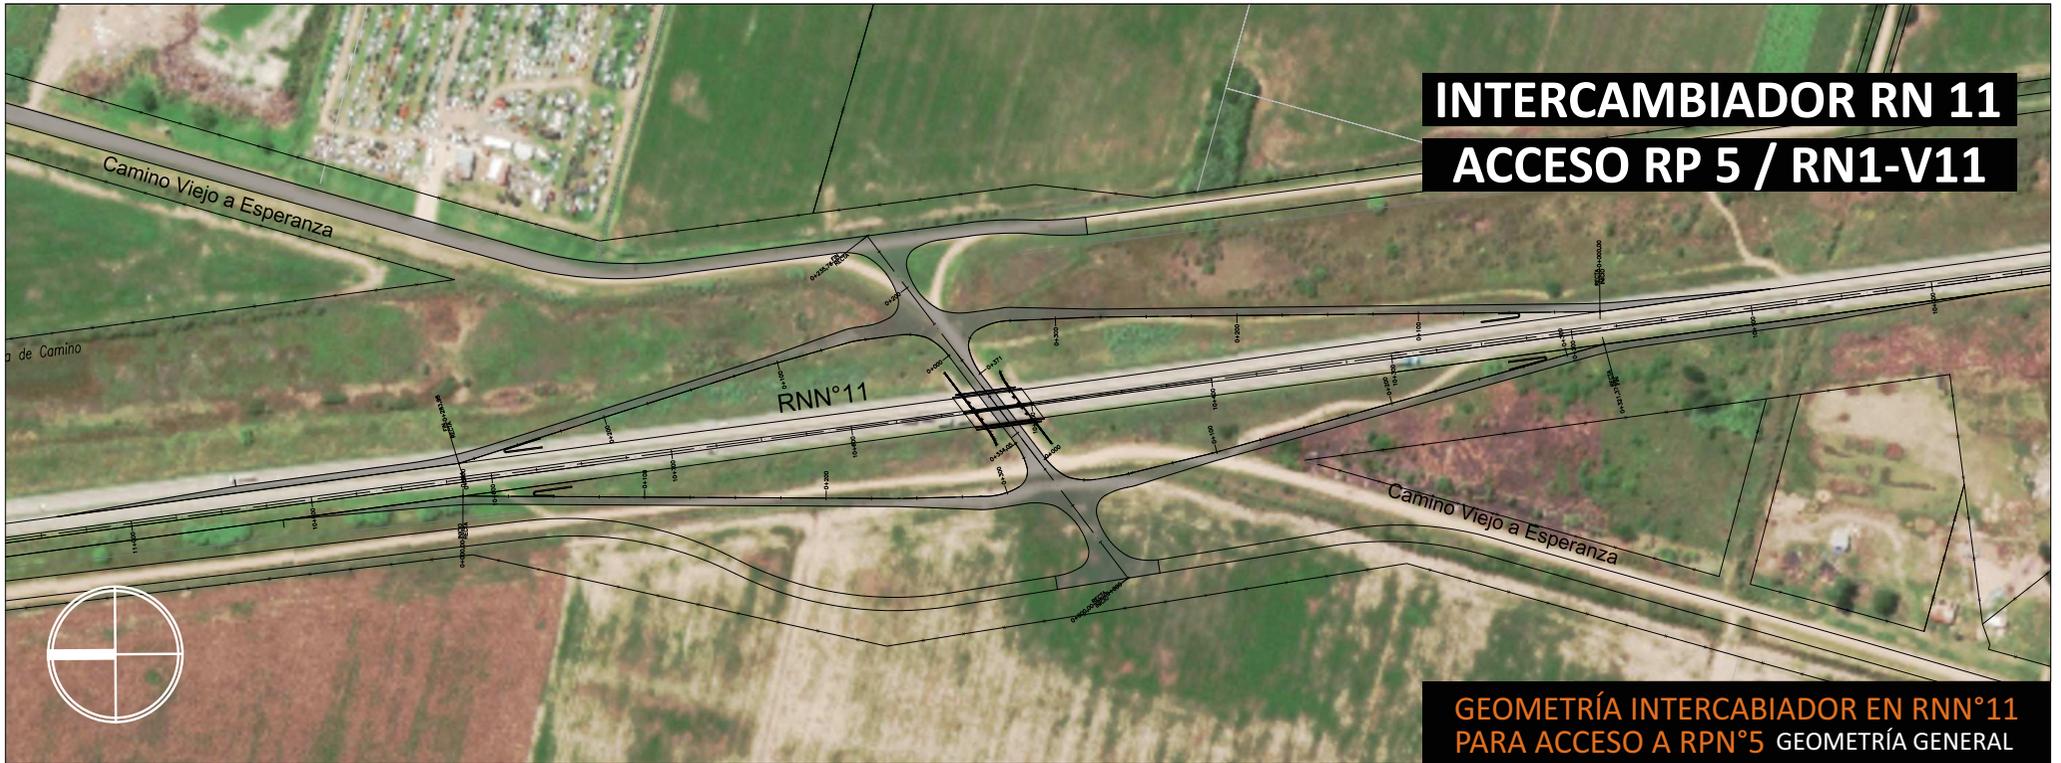


**GEOMETRÍA INTERCABIADOR EN RNN°11  
PARA ACCESO A RPN°5  
GEOMETRÍA CARRILES DE CAMBIO DE VELOCIDAD**

**06**



# INTERCAMBIADOR RN 11 ACCESO RP 5 / RN1-V11

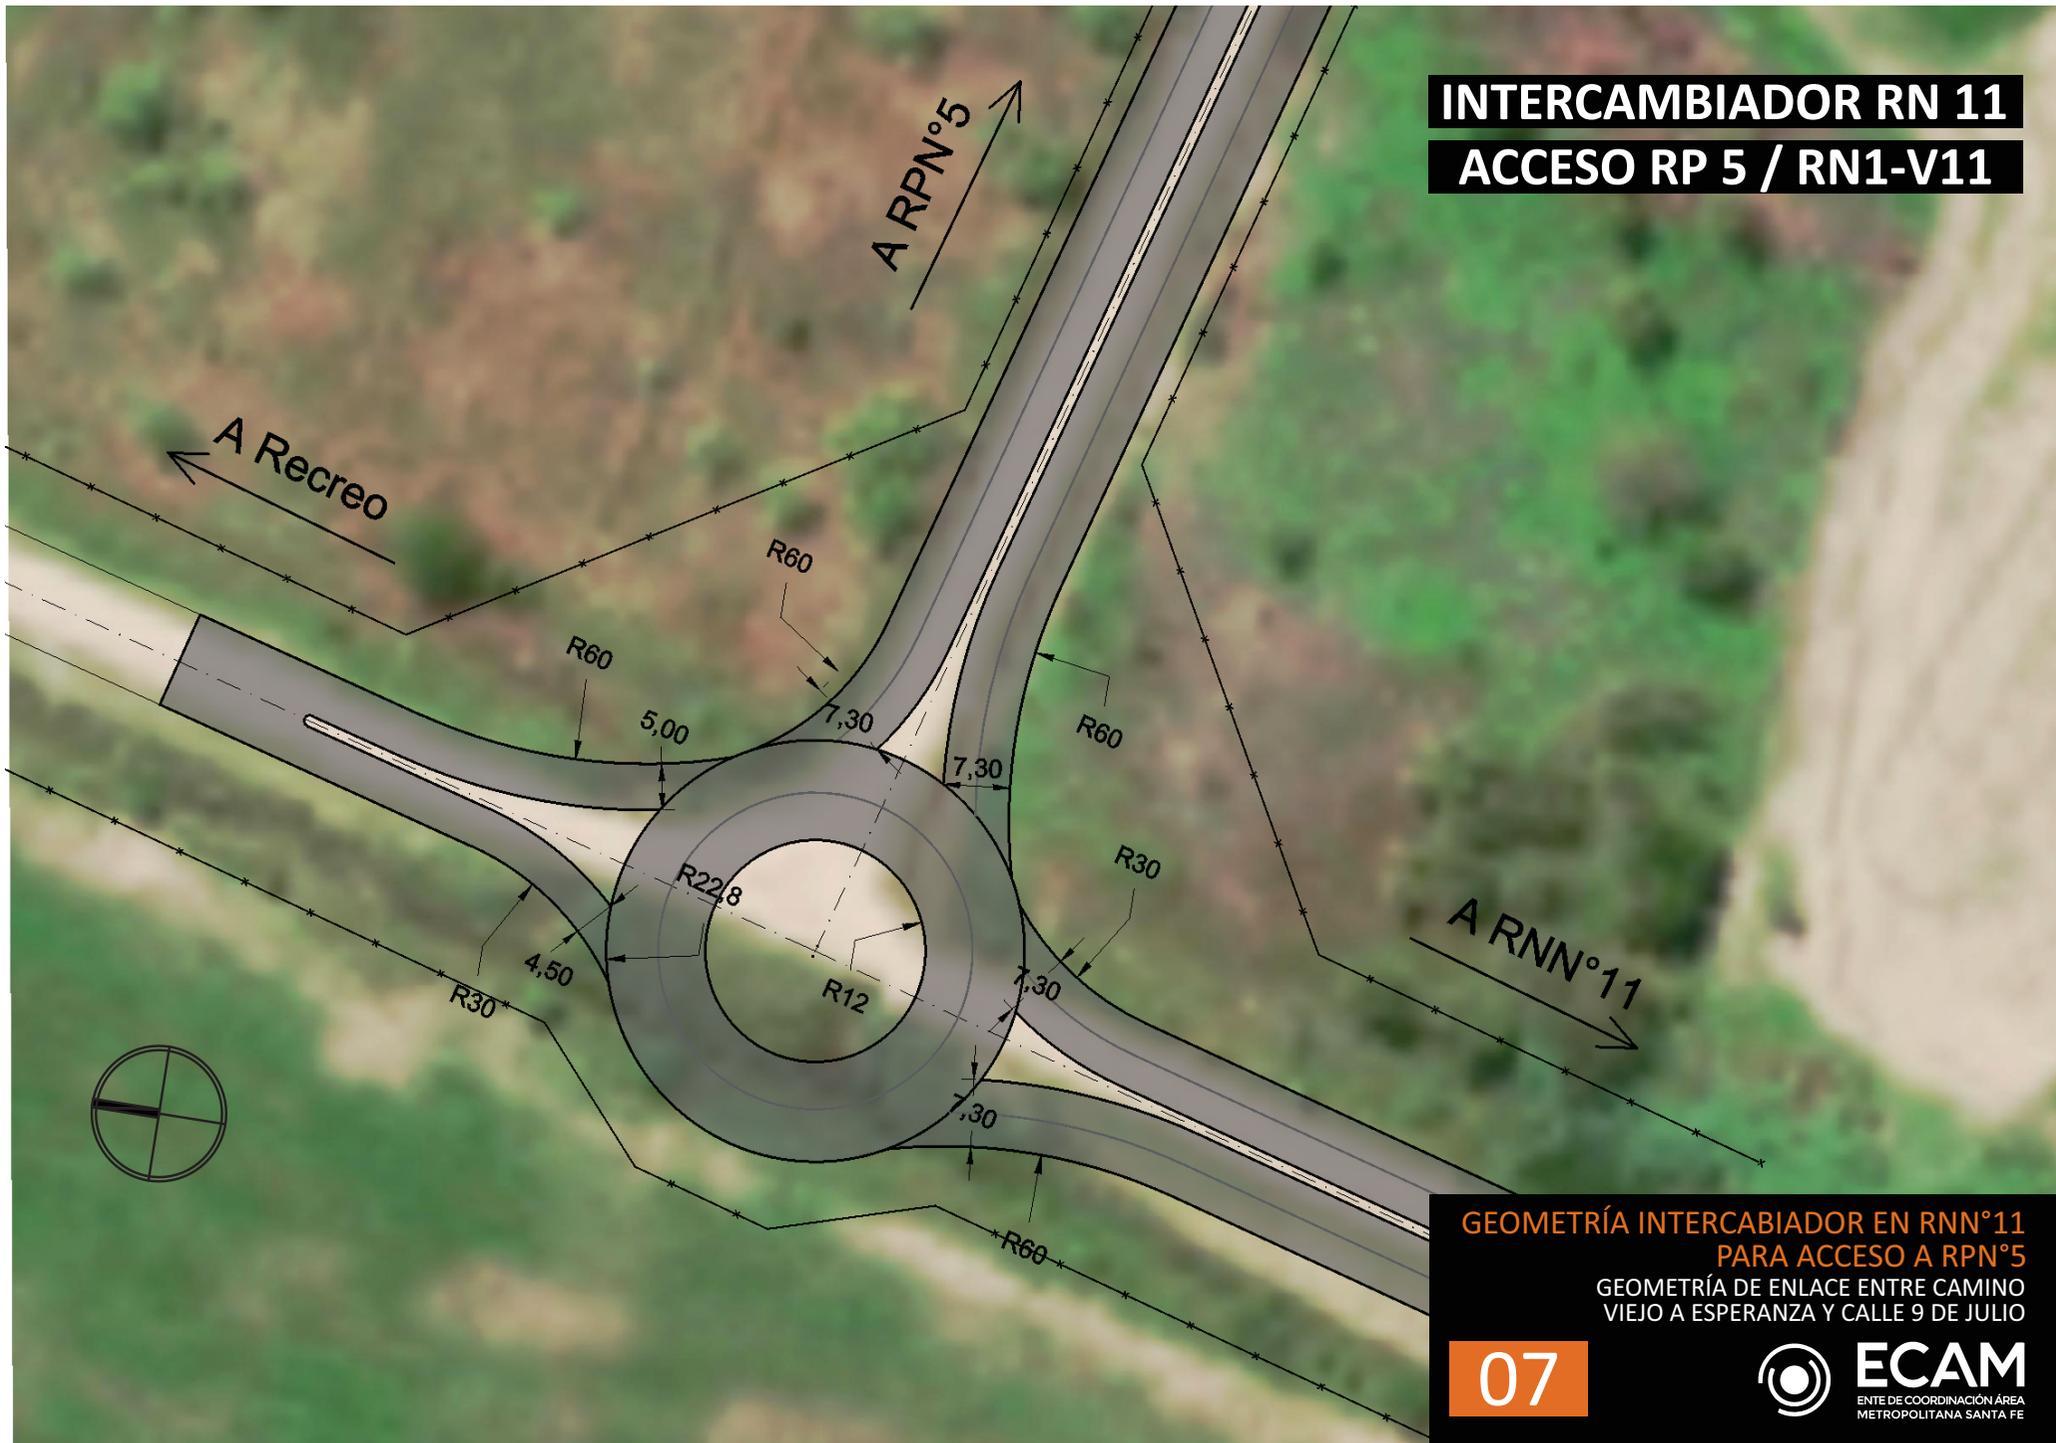

GEOMETRÍA INTERCAMBIADOR EN RNN°11  
PARA ACCESO A RPN°5  
GEOMETRÍA DE ENLACE ENTRE CAMINO  
VIEJO A ESPERANZA Y CALLE 9 DE JULIO

07



# INTERCAMBIADOR RN 11 ACCESO RP 5 / RN1-V11




GEOMETRÍA INTERCAMBIADOR EN RNN°11  
PARA ACCESO A RPN°5  
GEOMETRÍA DE ENLACE DE CALLE 9 DE JULIO  
CON RNN°11 Y RPN°5


08

PERFIL TIPO BAJO PUENTE DE RNN°11


**INTERCAMBIADOR RN 11**  
**ACCESO RP 5 / RN1-V11**

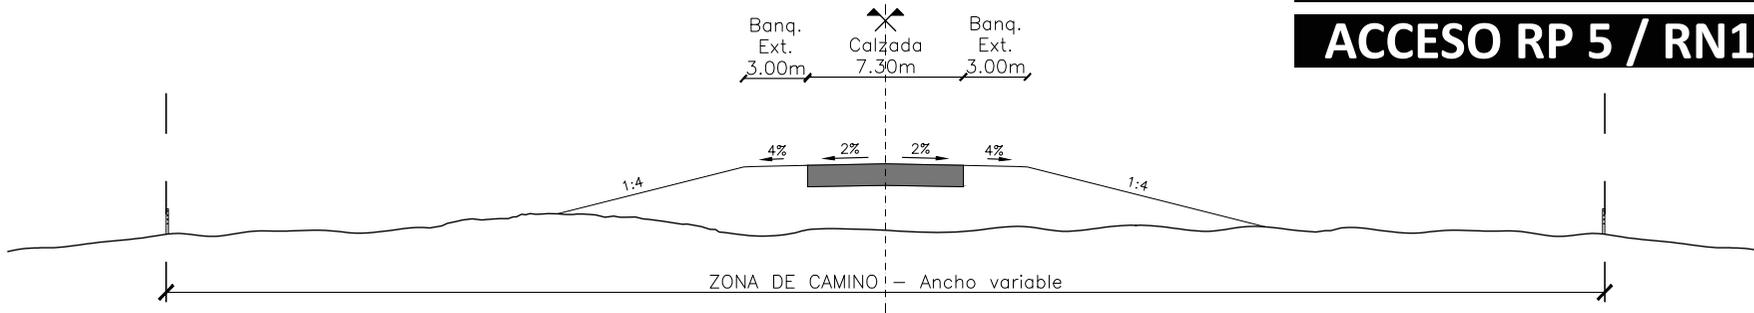


PERFIL TIPO EN SECCIÓN 1 – CAMINO VIEJO A ESPERANZA

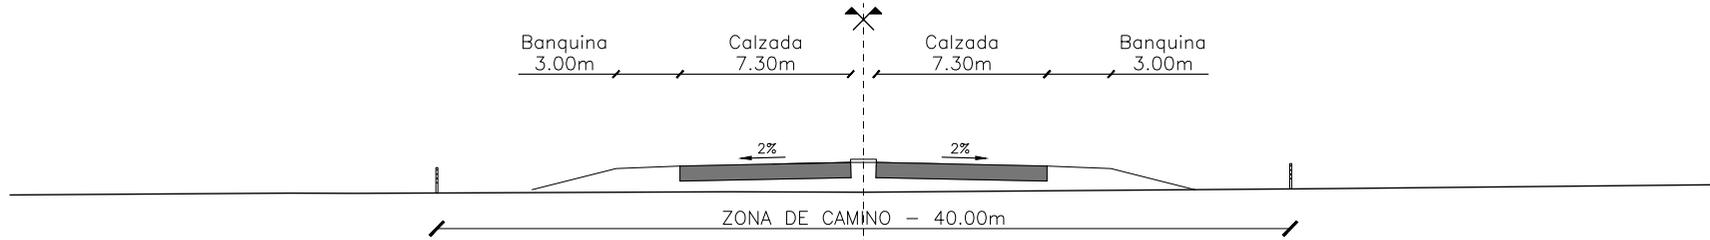

PERFIL TIPO EN SECCIÓN 2 – CALLE LOCAL "9 DE JULIO"

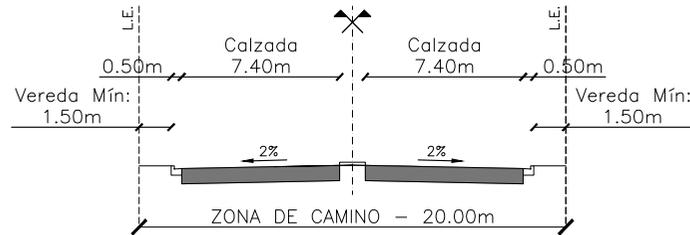

PERFIL TIPO EN RAMAS DE INTERCAMBIADOR DE RNN°11

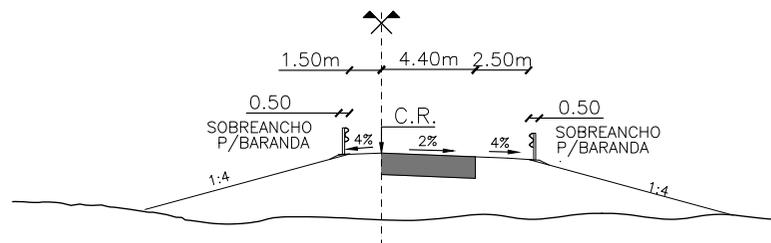


**CIRCUNVALAR VIAL METROPOLITANO**  
Movilidad para el área metropolitana  
PERFILES TIPO

**09**

**ECAM**  
ENTE DE COORDINACIÓN ÁREA  
METROPOLITANA SANTA FE

SECTOR ESTE

SECTOR OESTE

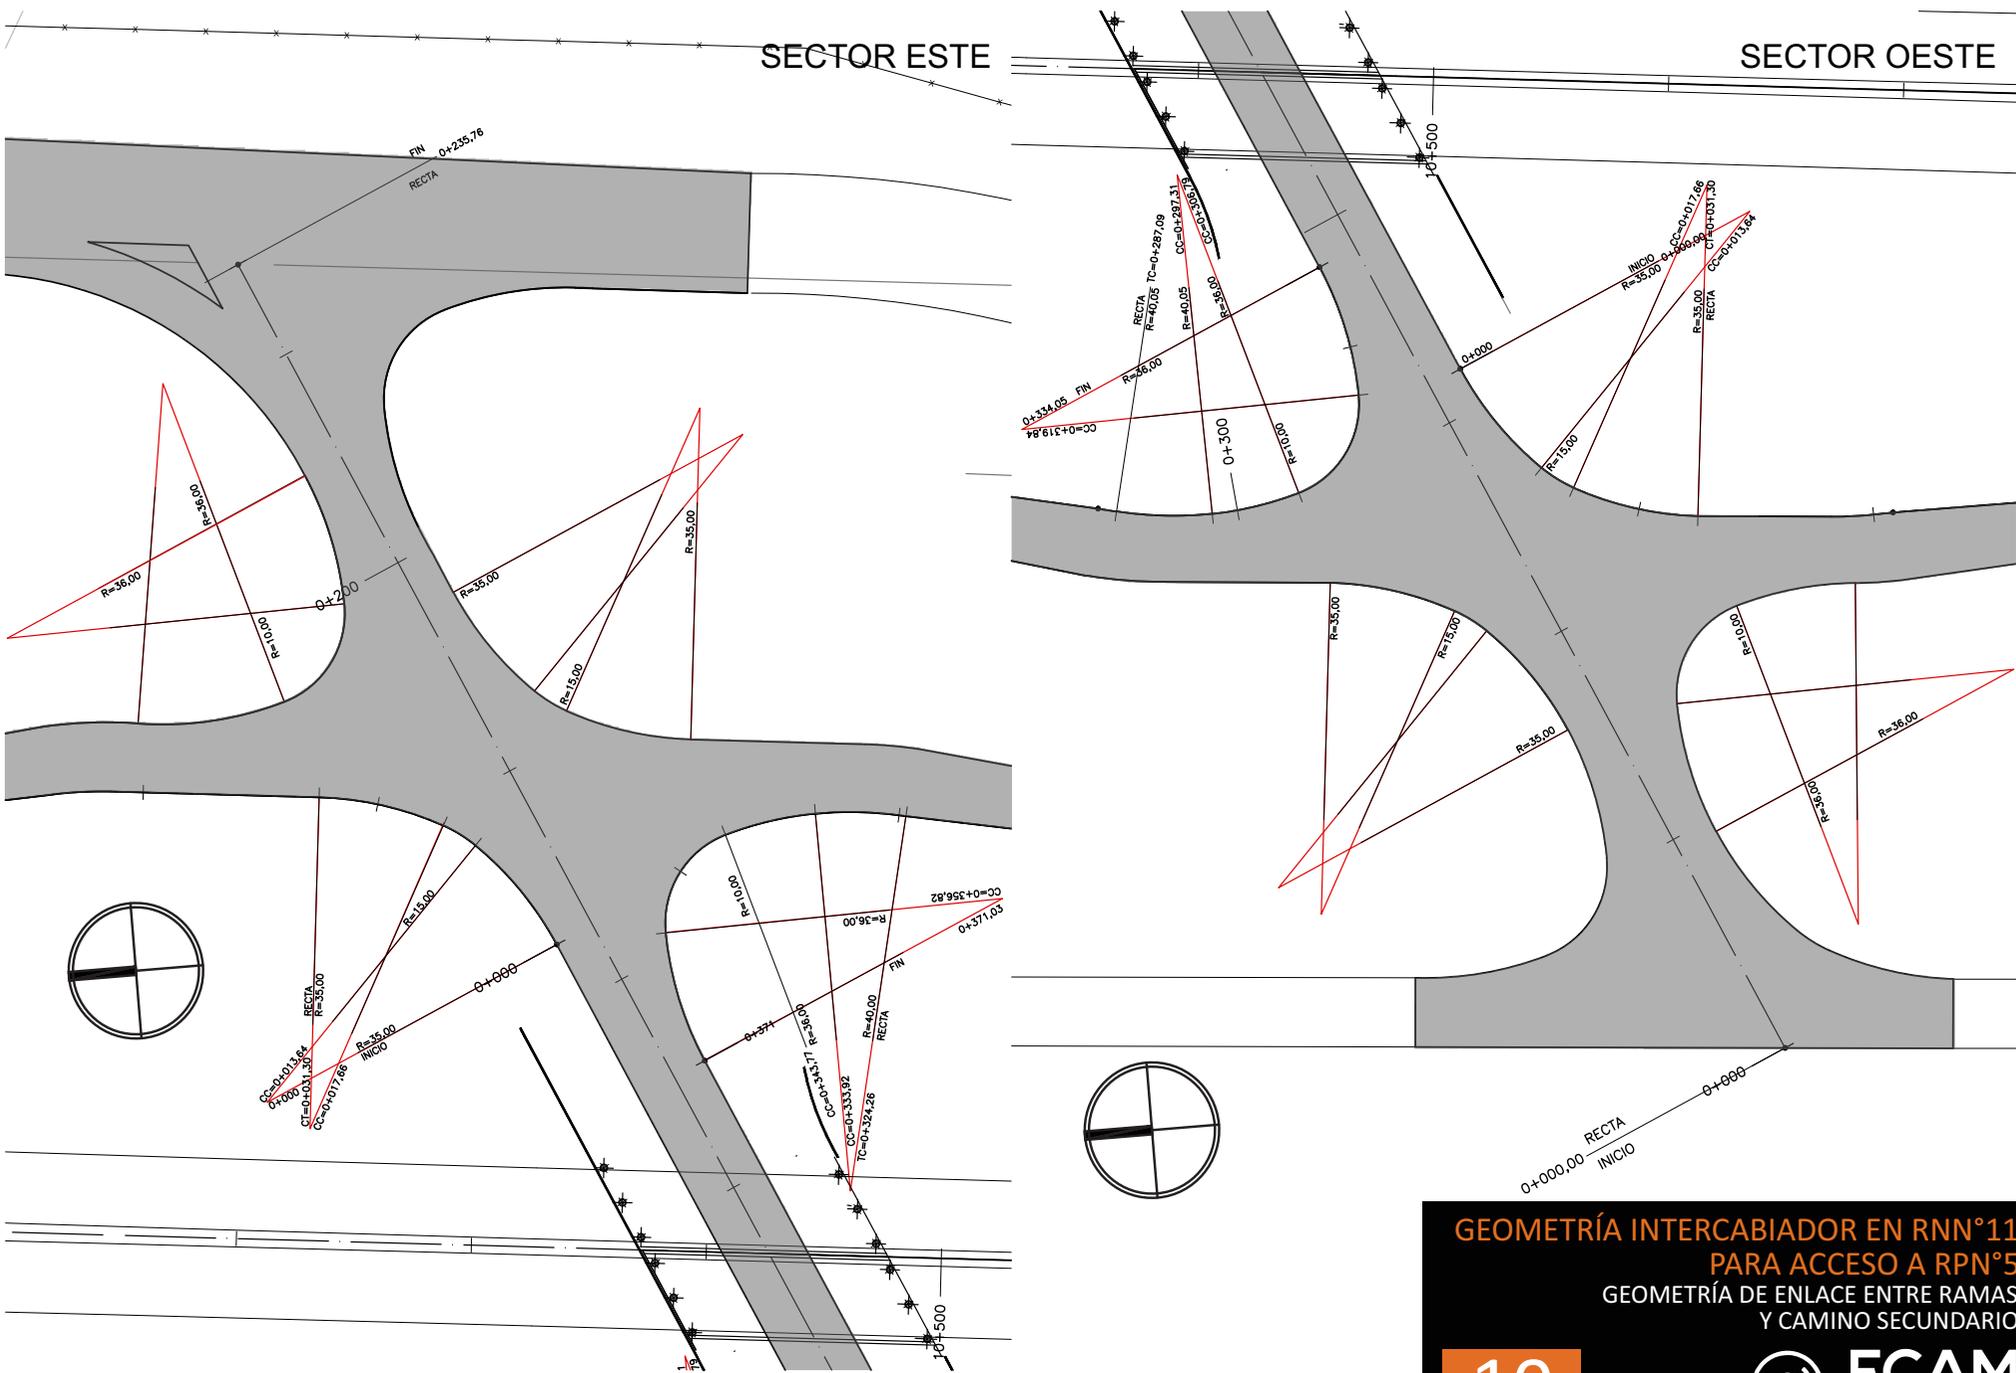


**GEOMETRÍA INTERCABIDADOR EN RNN°11  
PARA ACCESO A RPN°5**  
 GEOMETRÍA DE ENLACE ENTRE RAMAS  
 Y CAMINO SECUNDARIO

**10**

**ECAM**  
 ENTE DE COORDINACIÓN ÁREA  
 METROPOLITANA SANTA FE

# INTERCAMBIADOR RN 11 ACCESO RP 5 / RN1-V11

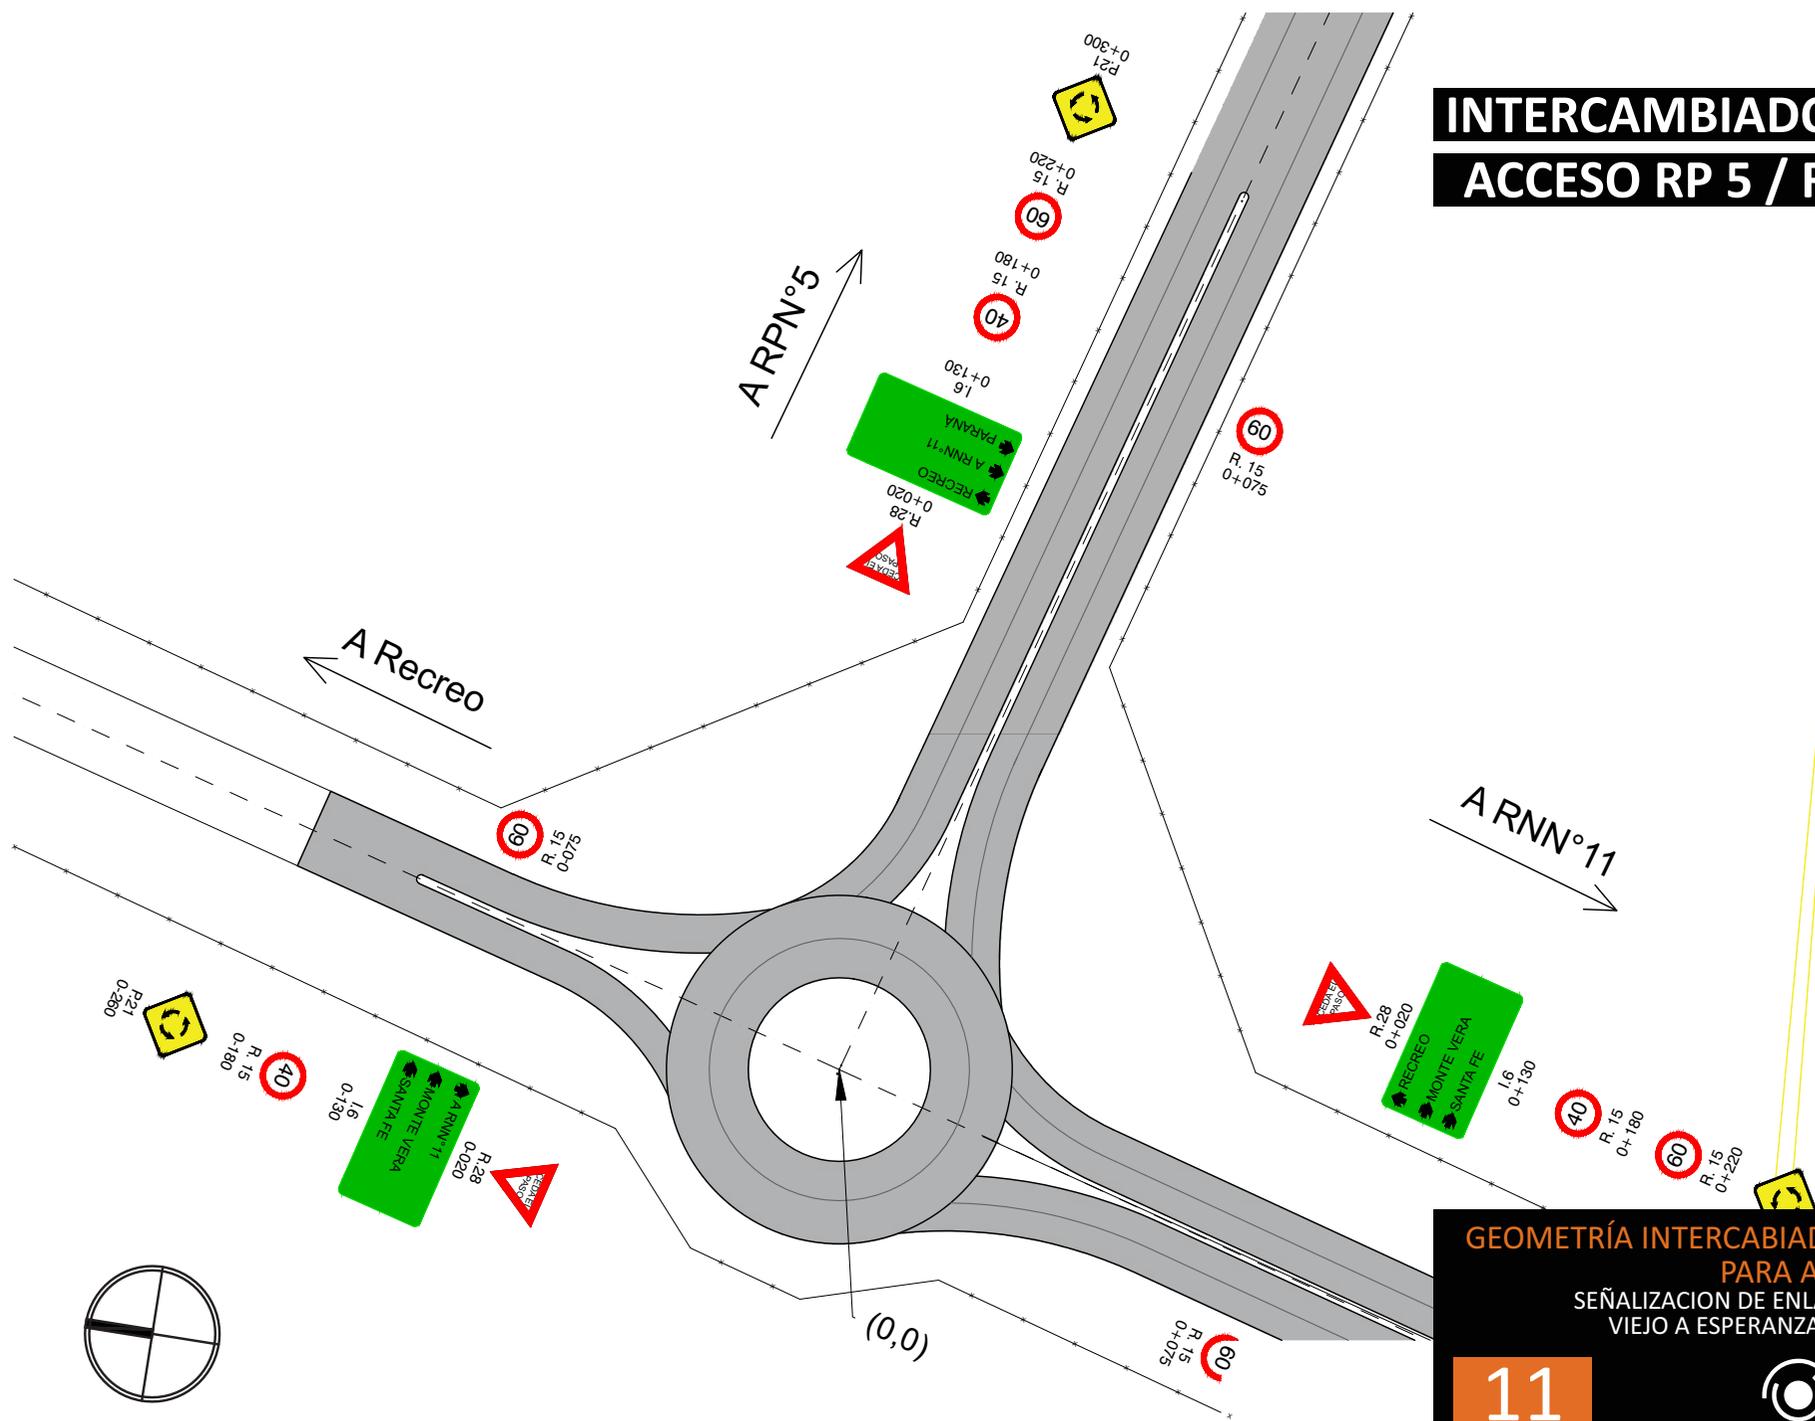


GEOMETRÍA INTERCAMBIADOR EN RNN°11  
PARA ACCESO A RPN°5  
SEÑALIZACIÓN DE ENLACE ENTRE CAMINO  
VIEJO A ESPERANZA Y CALLE 9 DE JULIO

11



# INTERCAMBIADOR RN 11 ACCESO RP 5 / RN1-V11

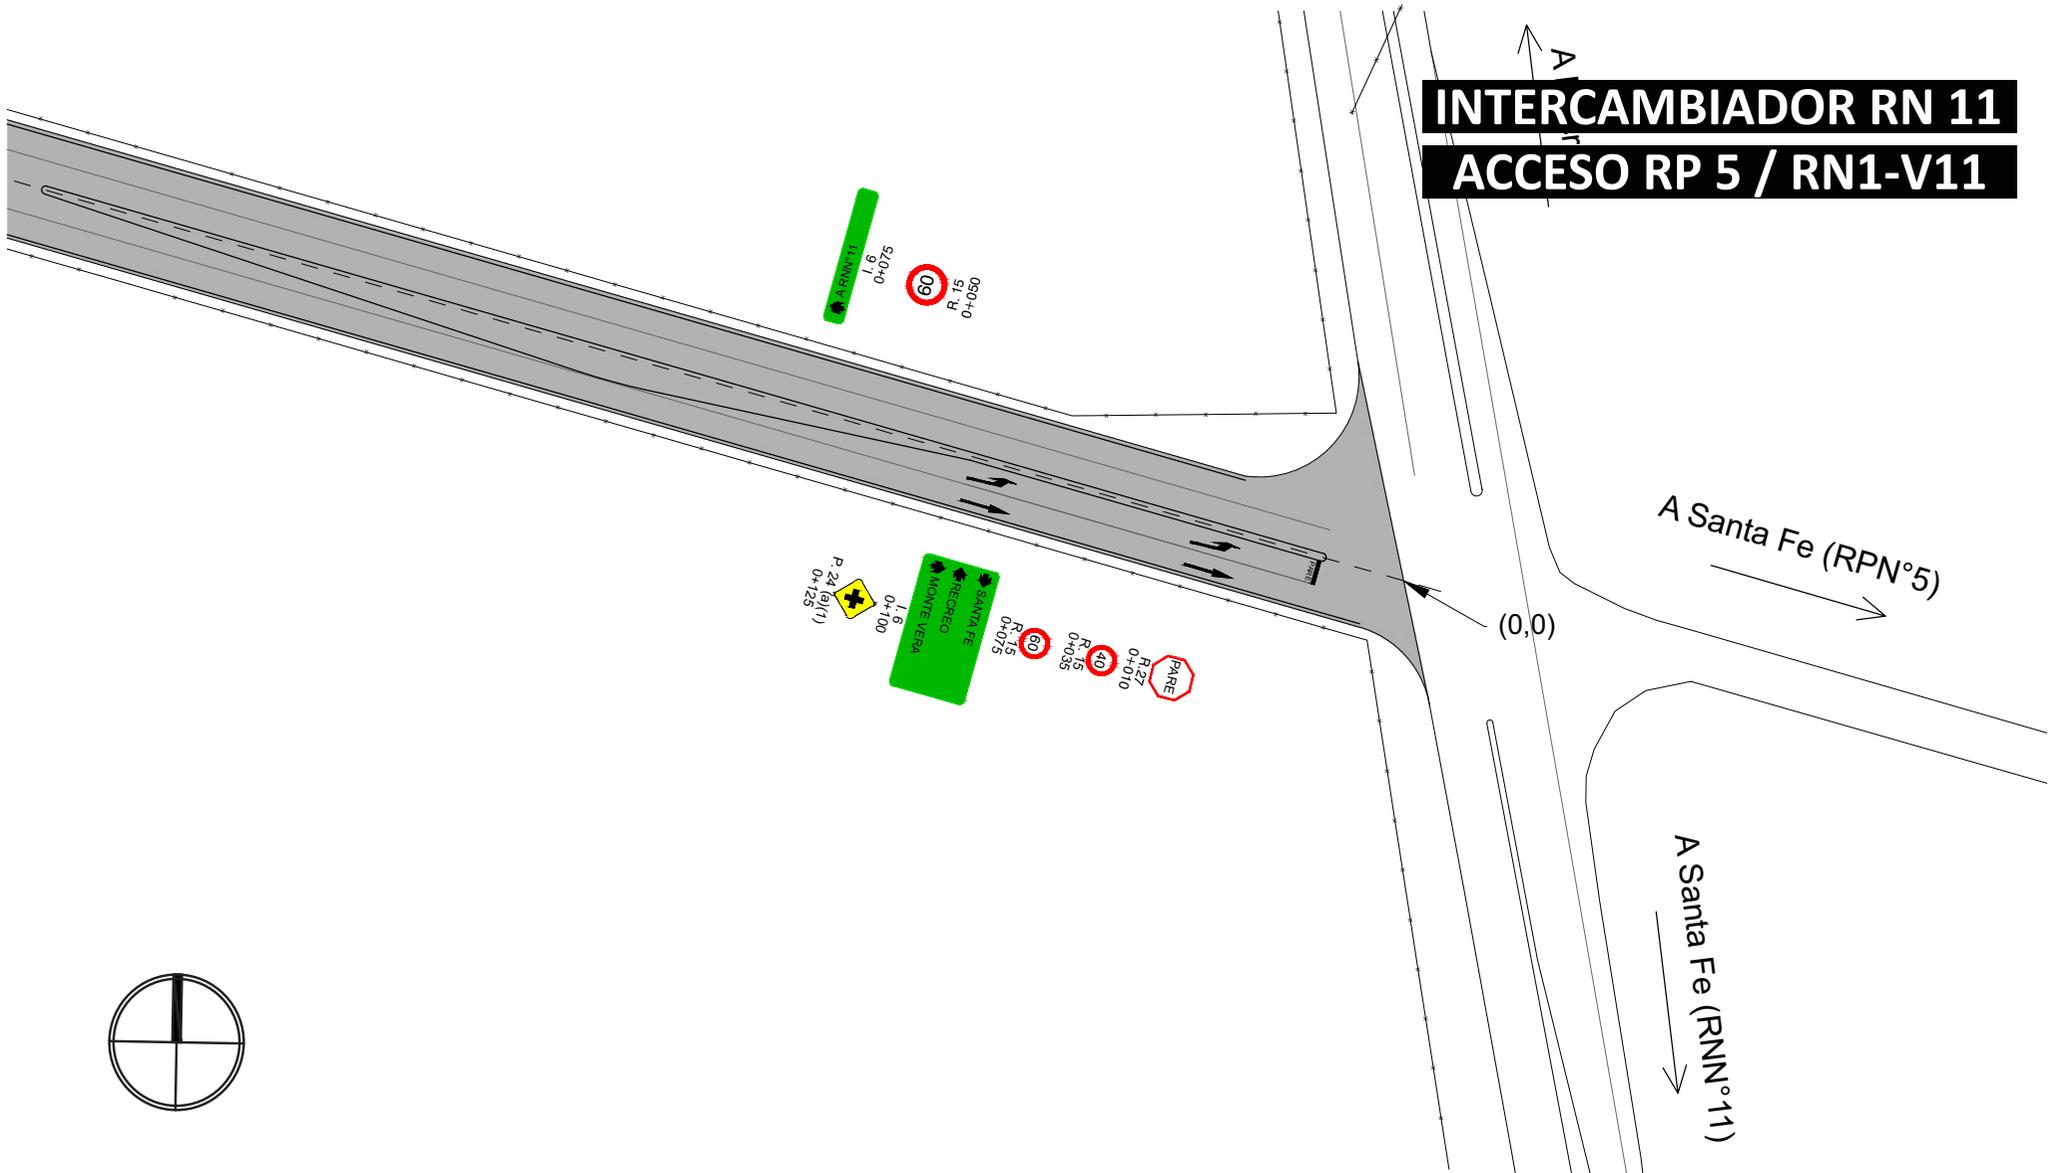

GEOMETRÍA INTERCAMBIADOR EN RNN°11  
PARA ACCESO A RPN°5  
SEÑALIZACIÓN DE ENLACE DE CALLE 9 DE JULIO  
CON RNN°11 Y RPN°5